

± 0.00 = F. BO. EG = 472.00 m ü. M.

Ort / Datum : Sarnen, 21.09.2010



Die GrundeigentümerIn :
Gemeindepräsident Sarnen: Manfred Iken
Gemeinderatspräsident Sarnen: Max Rothball

Die Bauherrschaft :
Präsident TC Sarnen: Daniel Fanger
Präsident KC Obwalden: Marcel Spichtig


Der Architekt :
Hans Peter Rey
Stephan Oetli

Legende


- Neu
- Meteorwasser
- Schmutzwasser
- Projekt Joos&Maths-/Seiler Architekten

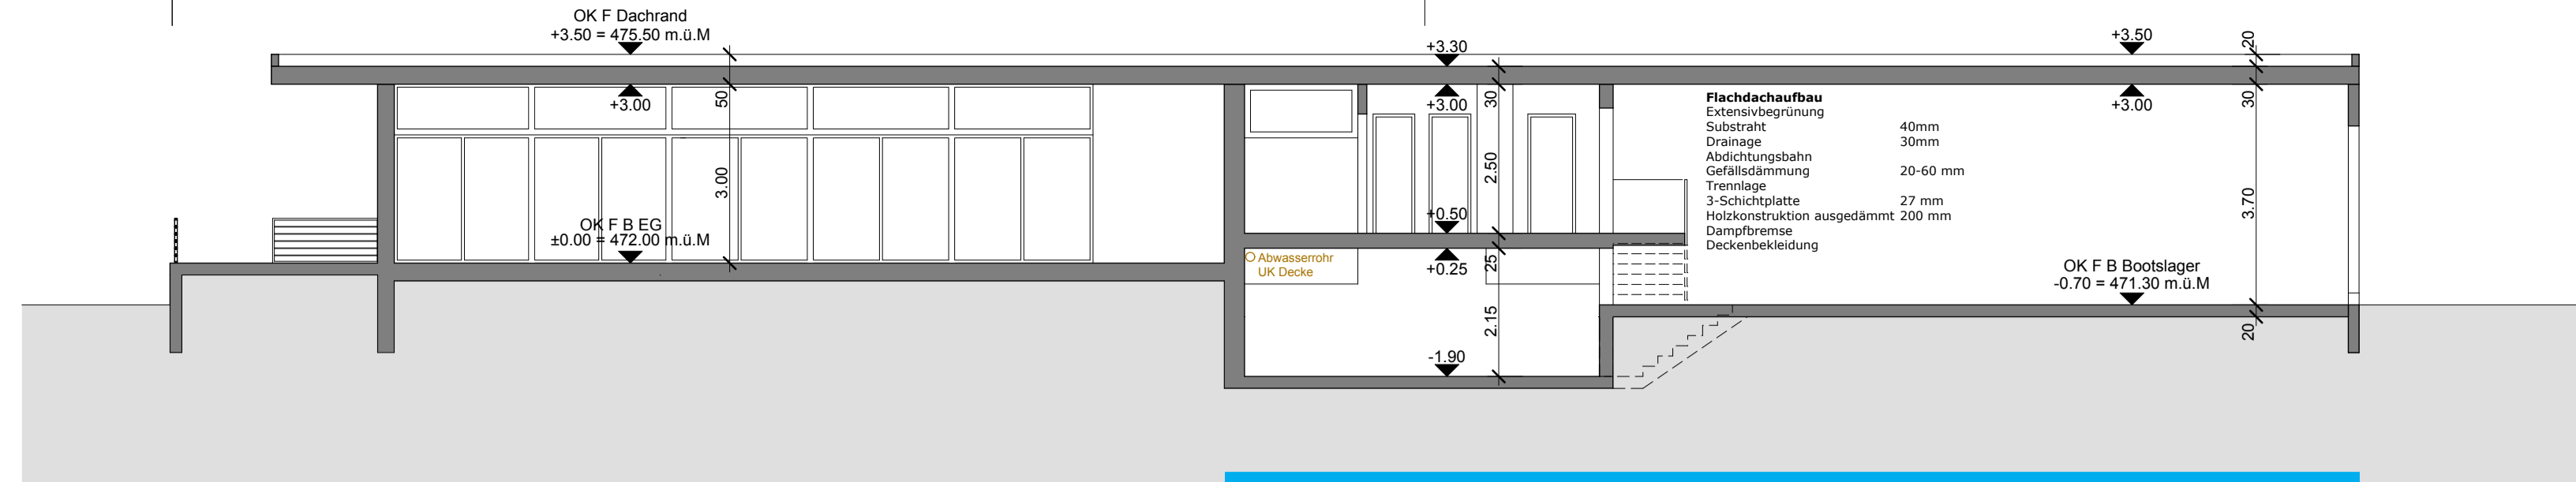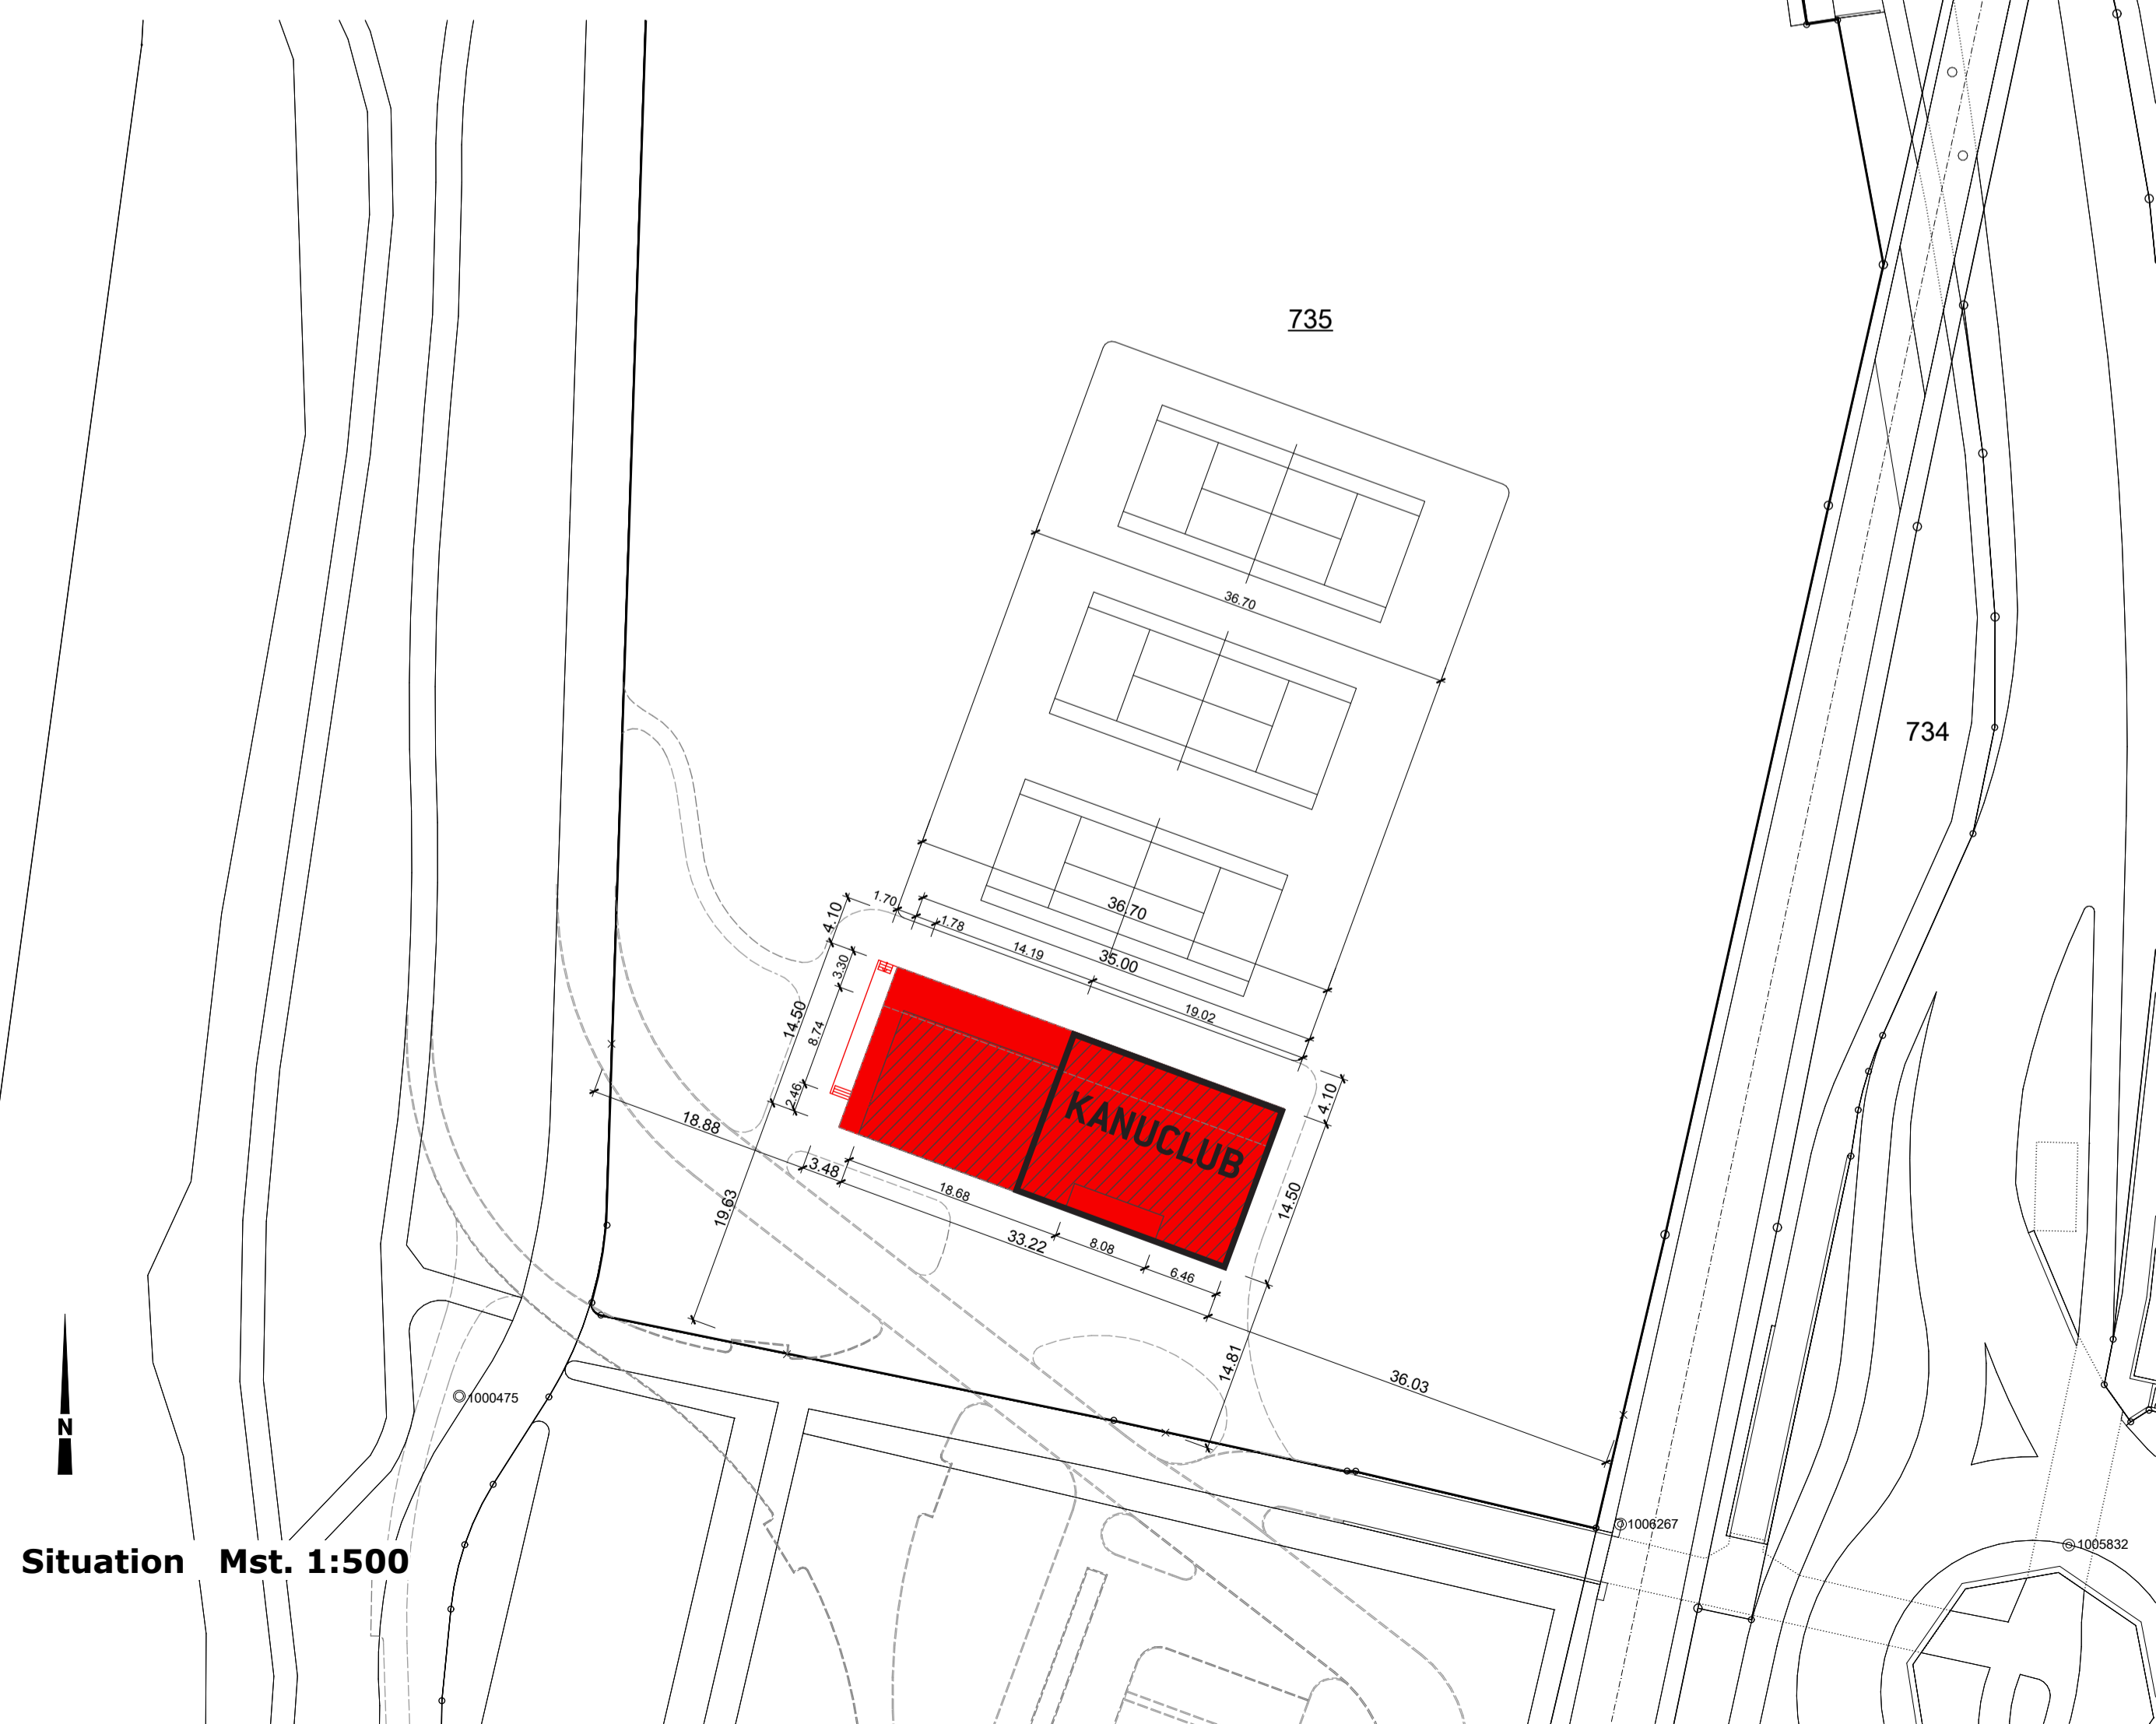

Schnitt S/01 Mst. 1:100

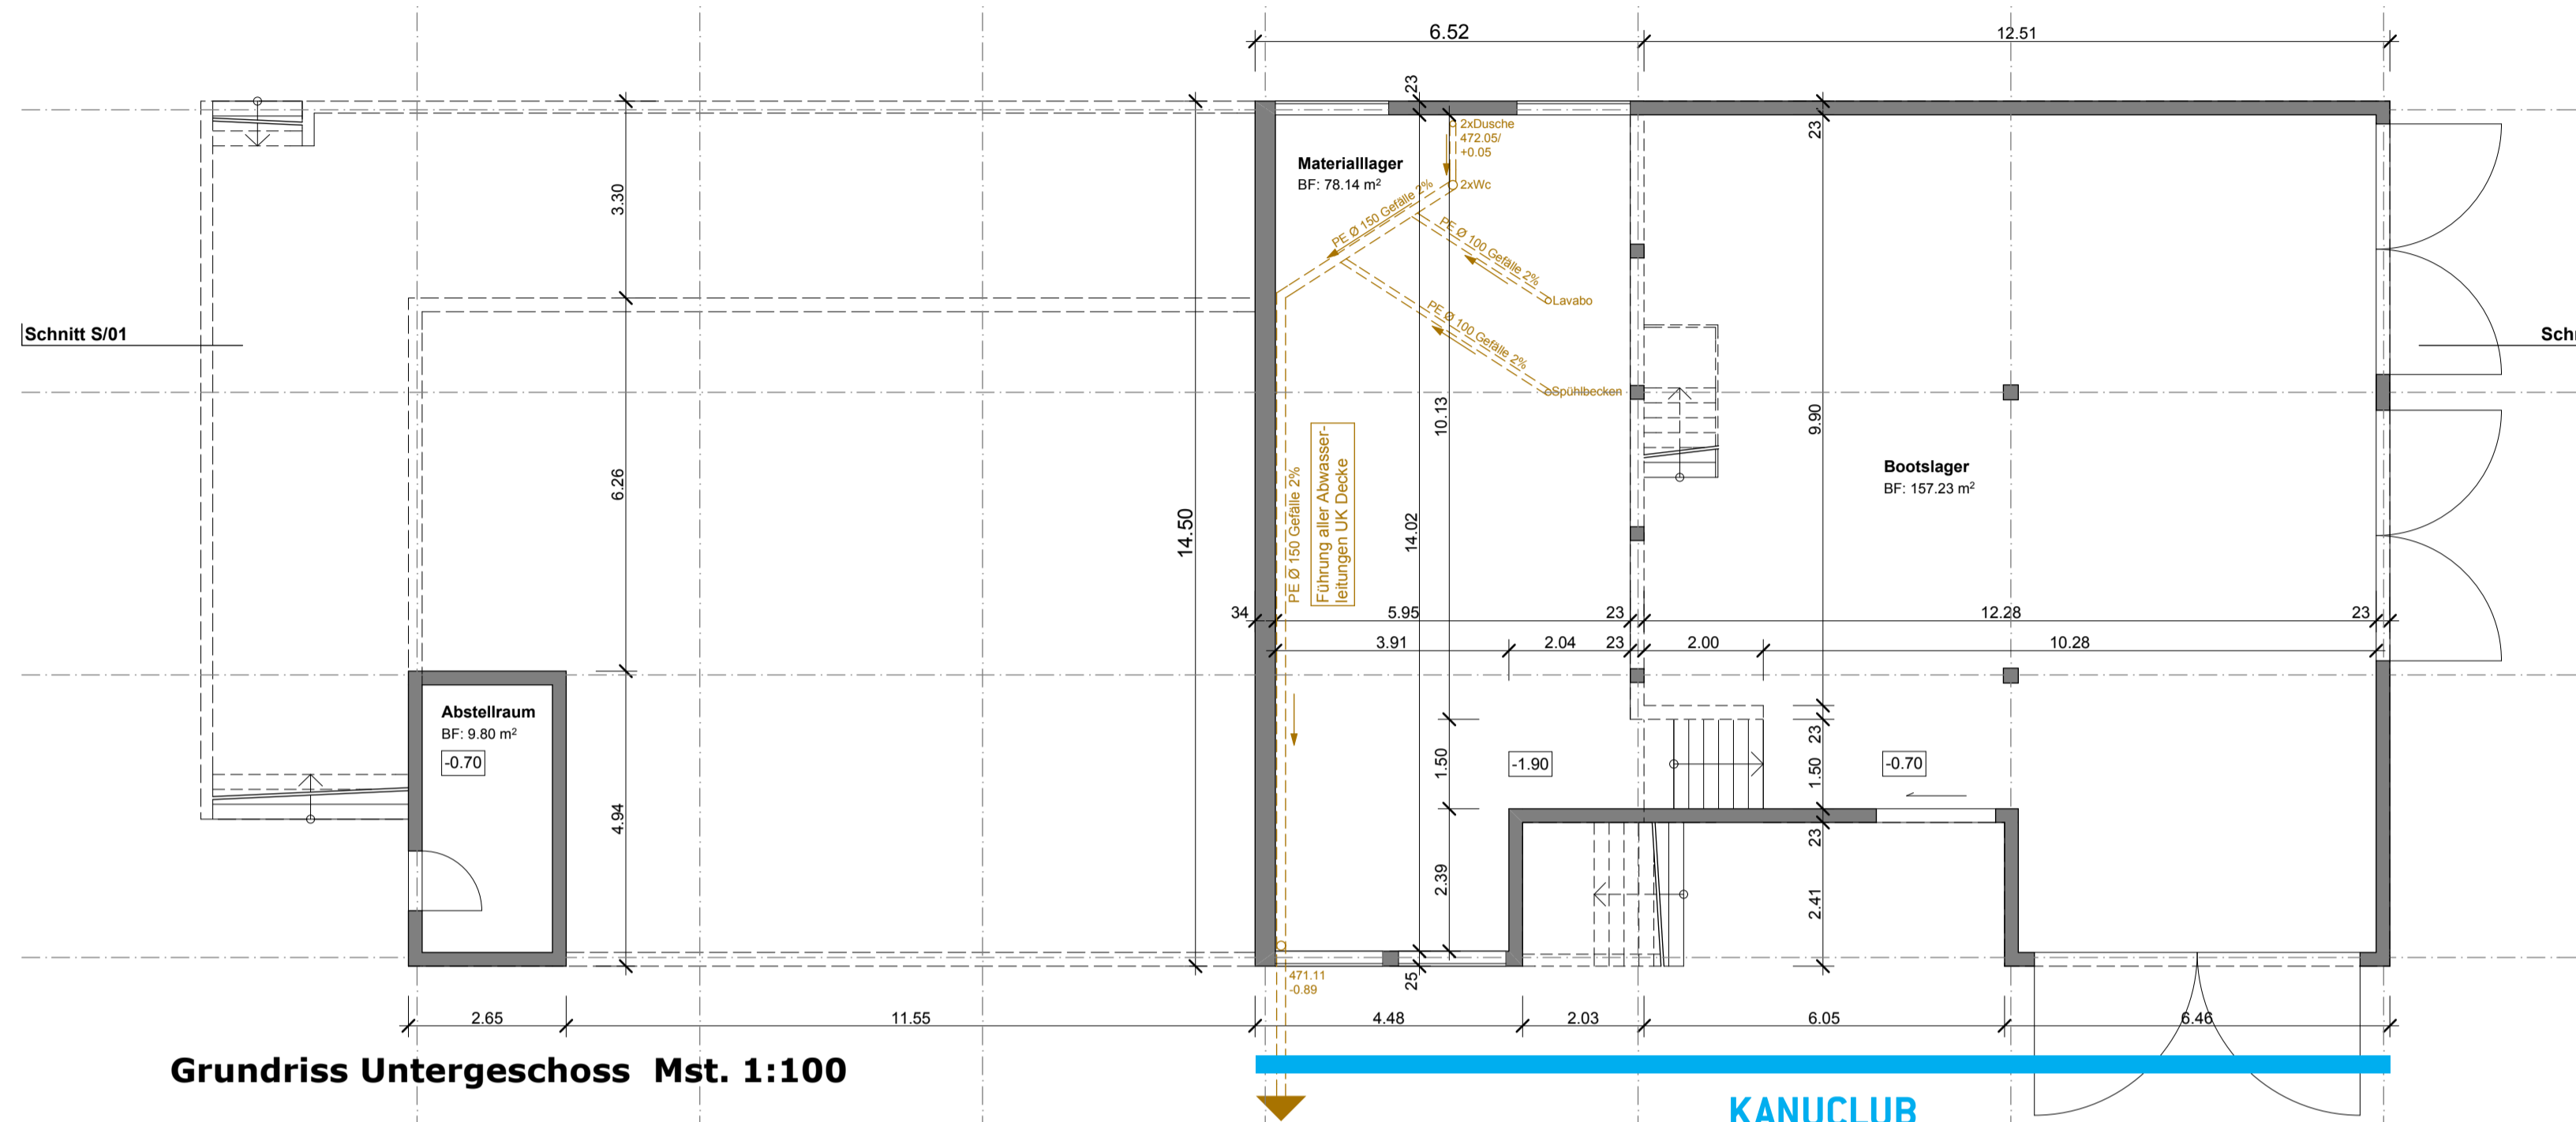

Grundriss Untergeschoss Mst. 1:100

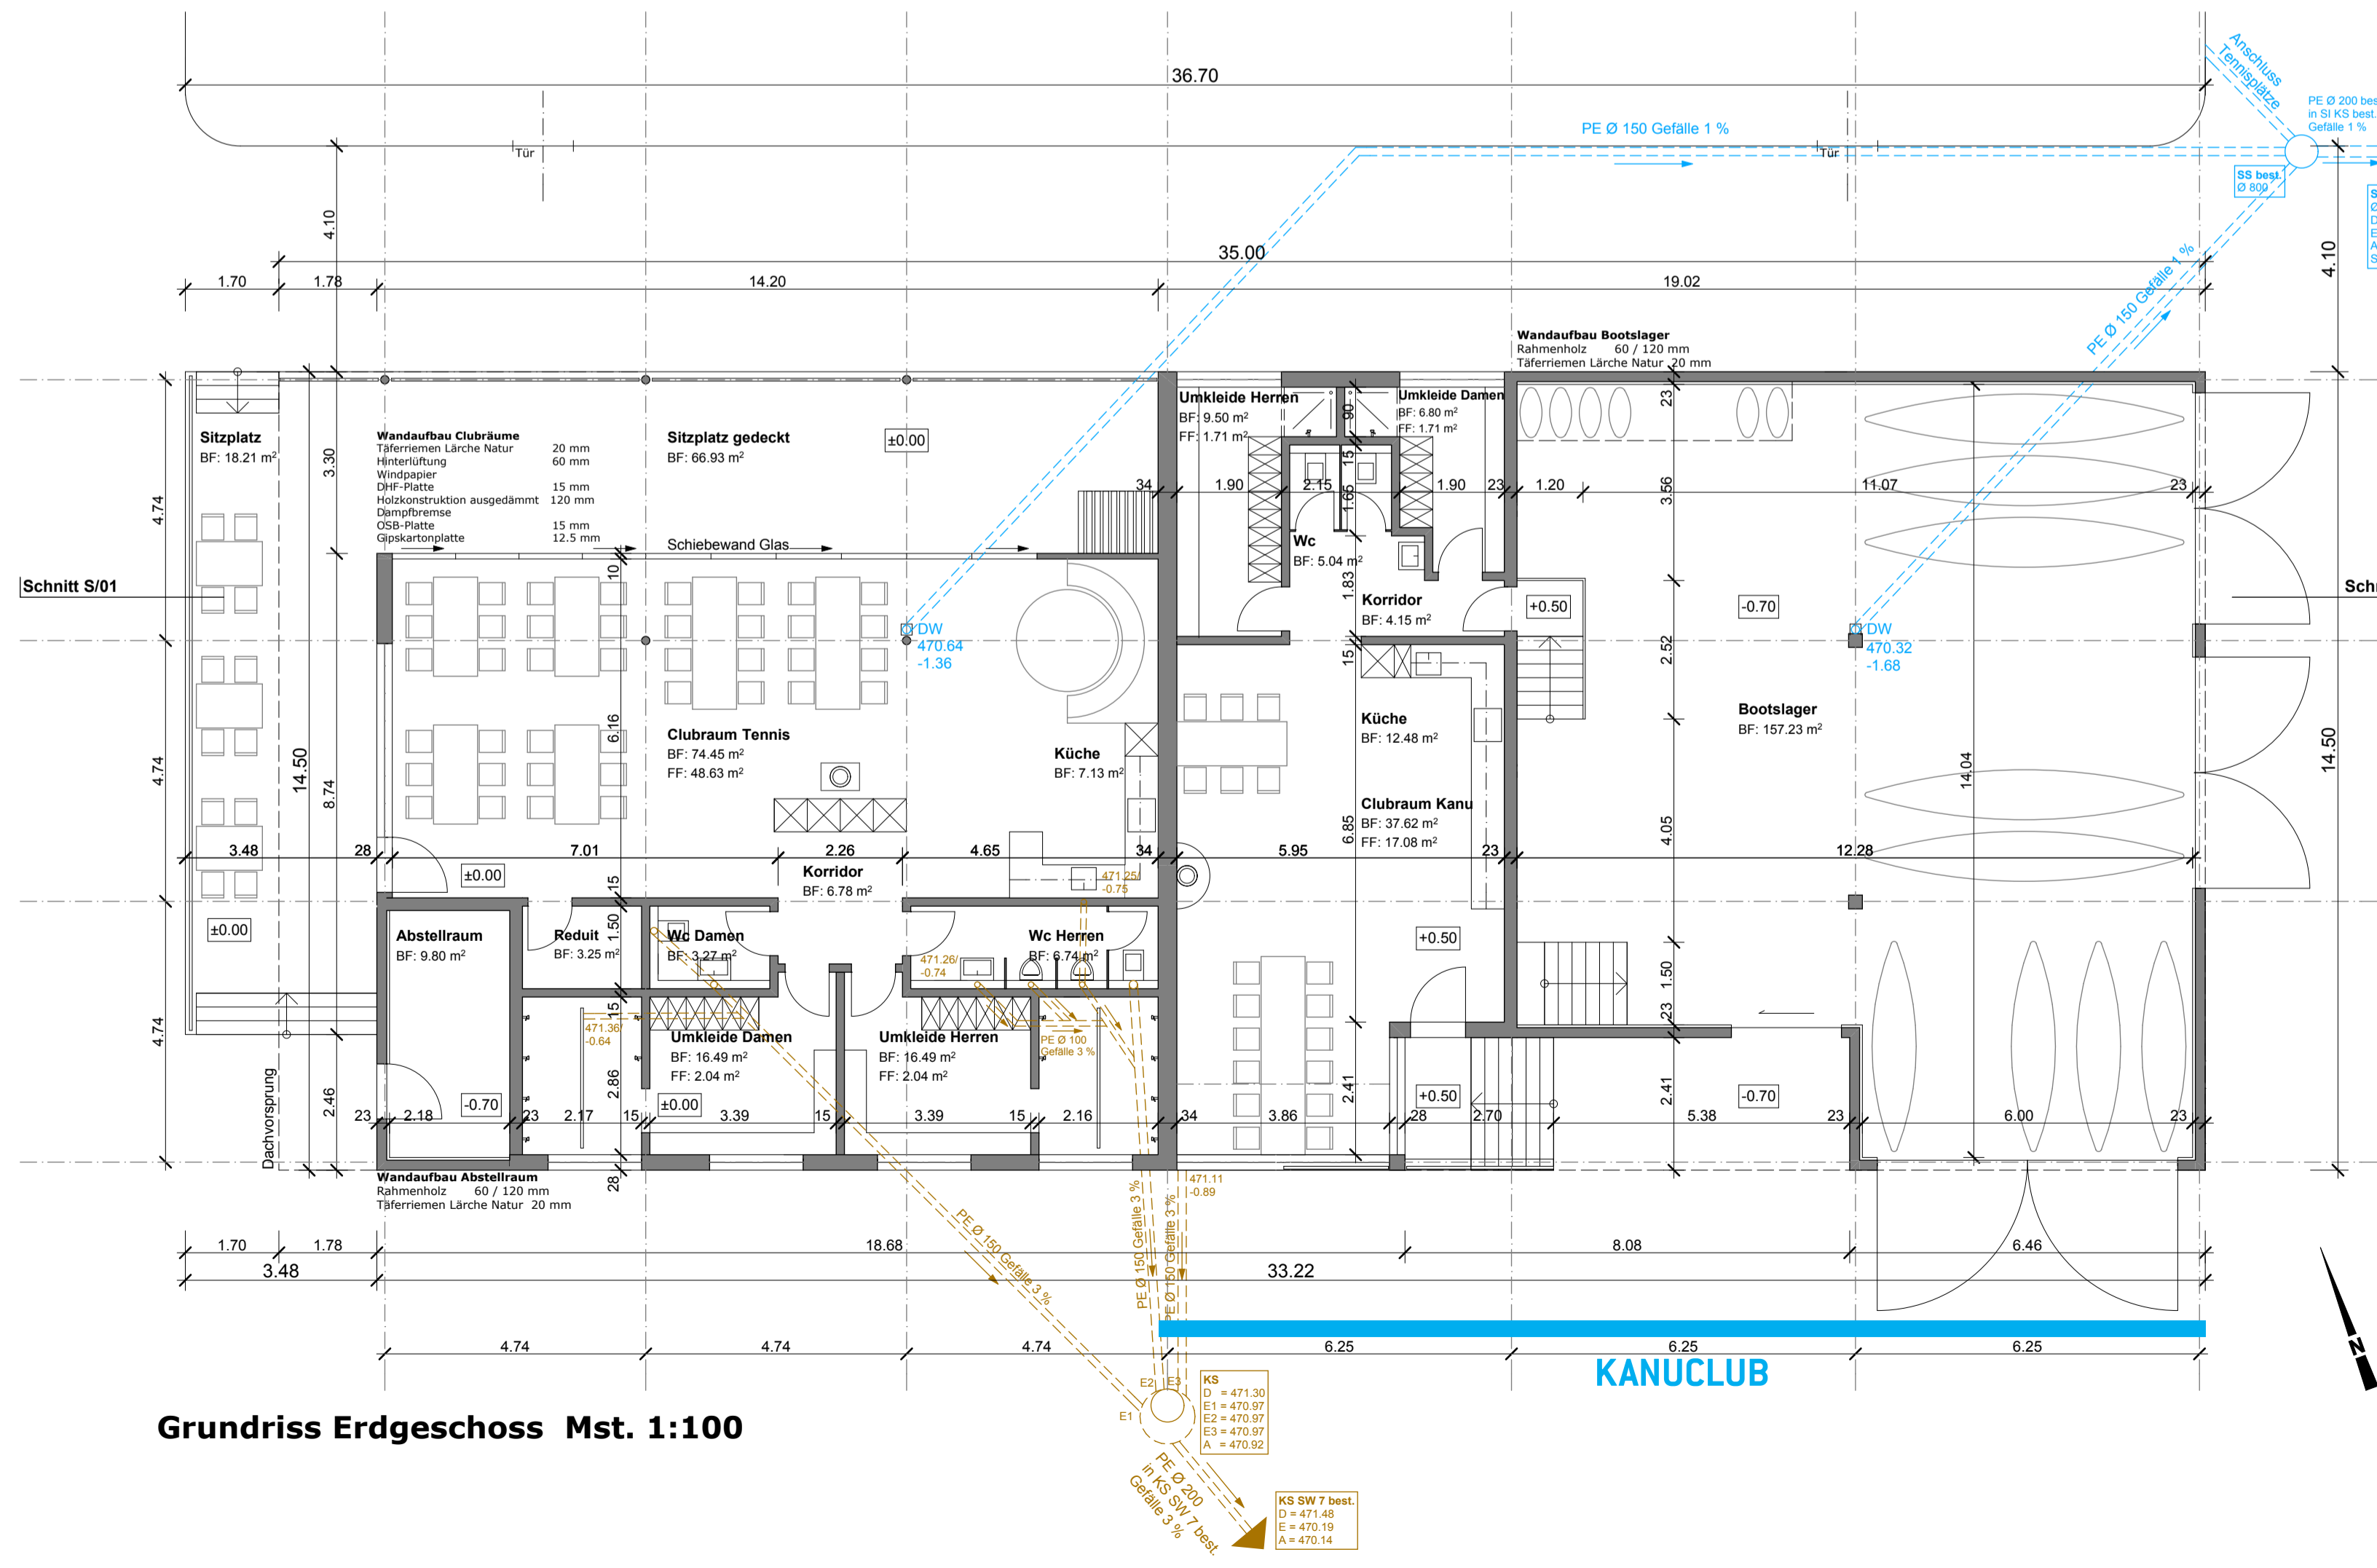

Grundriss Erdgeschoss Mst. 1:100

STÖCKLI

PARTNER
ARCHITEKTUR AG

Güterstrasse 3
Sonnhaldestrasse 15
office@starag.ch

6060 Sarnen
6122 Menznau
www.starag.ch

Telefon 041 666 0 777
Telefon 041 493 11 77
Telefax 041 666 0 778

Objekt Nr.: 2911.00

2912.00

Gez.: fg

Plangr.: 84 x 60

Plan Nr.: 51

Datum: 11.08.10

Rev.Datum: 21.09.10

Tennisclub Sarnen, Präs. Daniel Fanger, Ried, 6074 Giswil
Kanuclub Obwalden, Präs. Marcel Spichtig, Dorfplatz 10, 6060 Sarnen
Neubau Tennis- und Kanuclubhaus, Seefeld, 6060 Sarnen

Rev. Baueingabe Fassaden

1:100

± 0.00 = F. BO. EG = 472.00 m ü. M.

Ort / Datum : Sarnen, 21.09.2010

Die GrundeigentümerIn :


Gemeindepräsident Sarnen: Manfred Iken
Gemeinderatspräsident Sarnen: Max Rothlieb

Die Bauherrschaft :


Präsident TC Sarnen: Daniel Fanger
Präsident KC Obwalden: Marcel Spichtig

Der Architekt :


Hans Peter Rey
Stephan Oetli

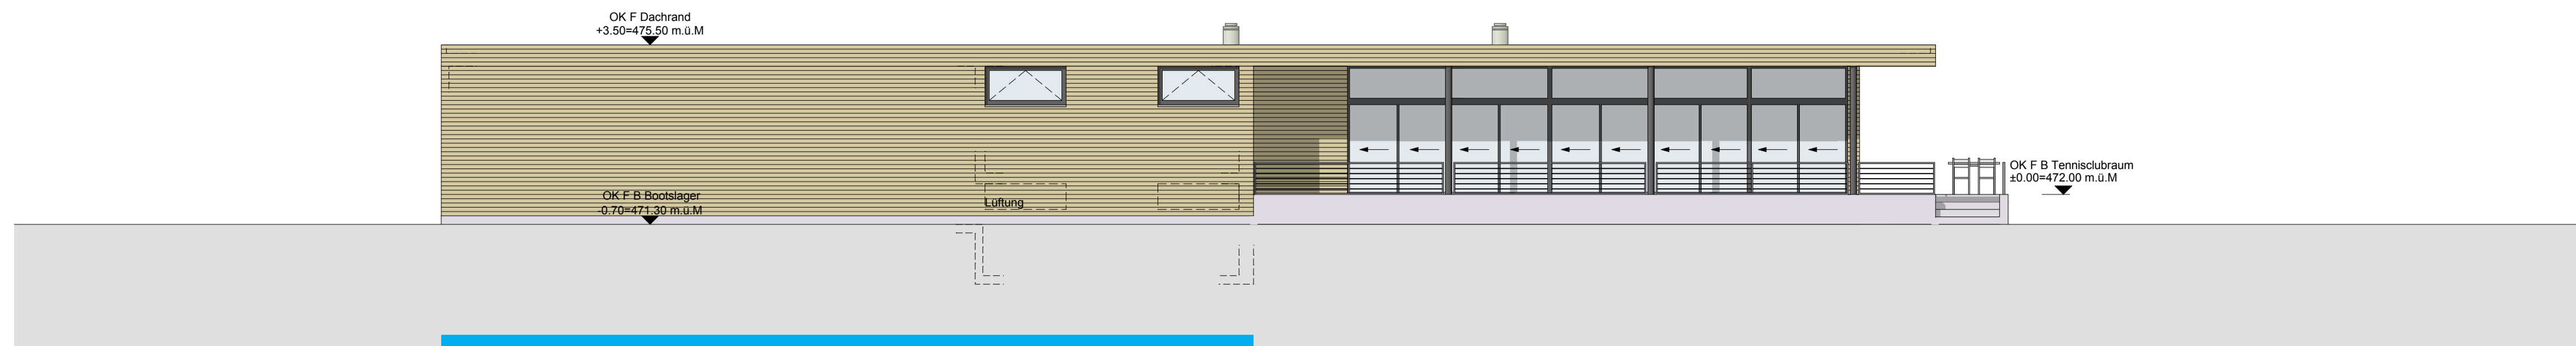


Nordfassade KANUCLUB

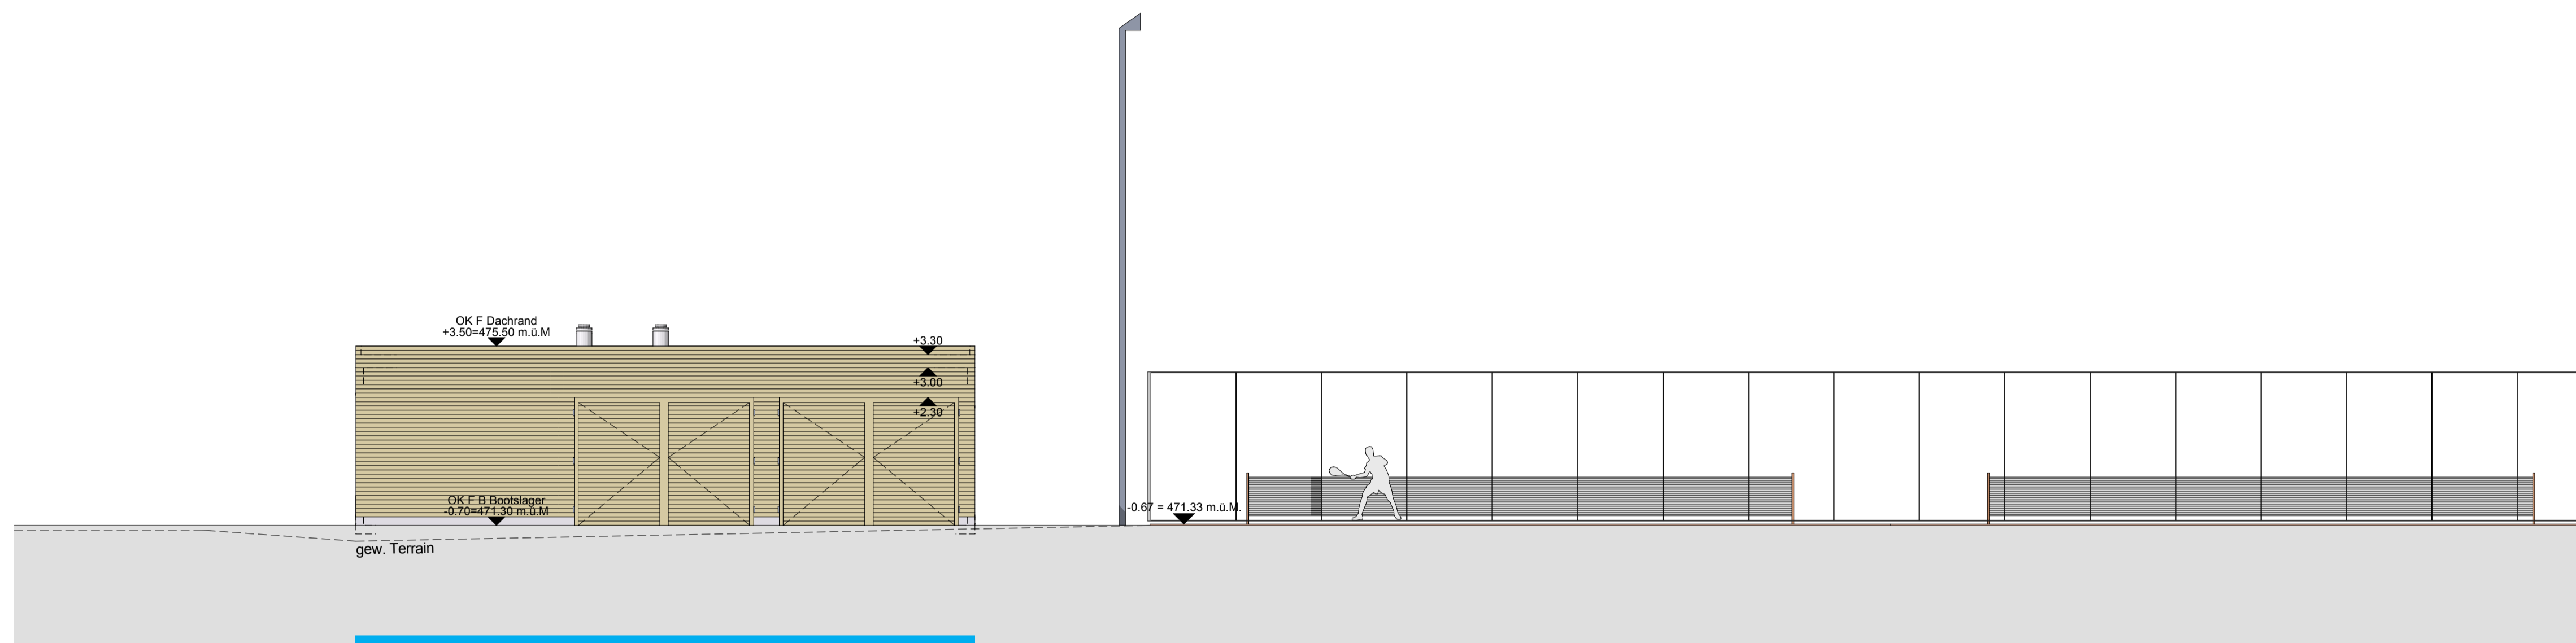

Ostfassade KANUCLUB

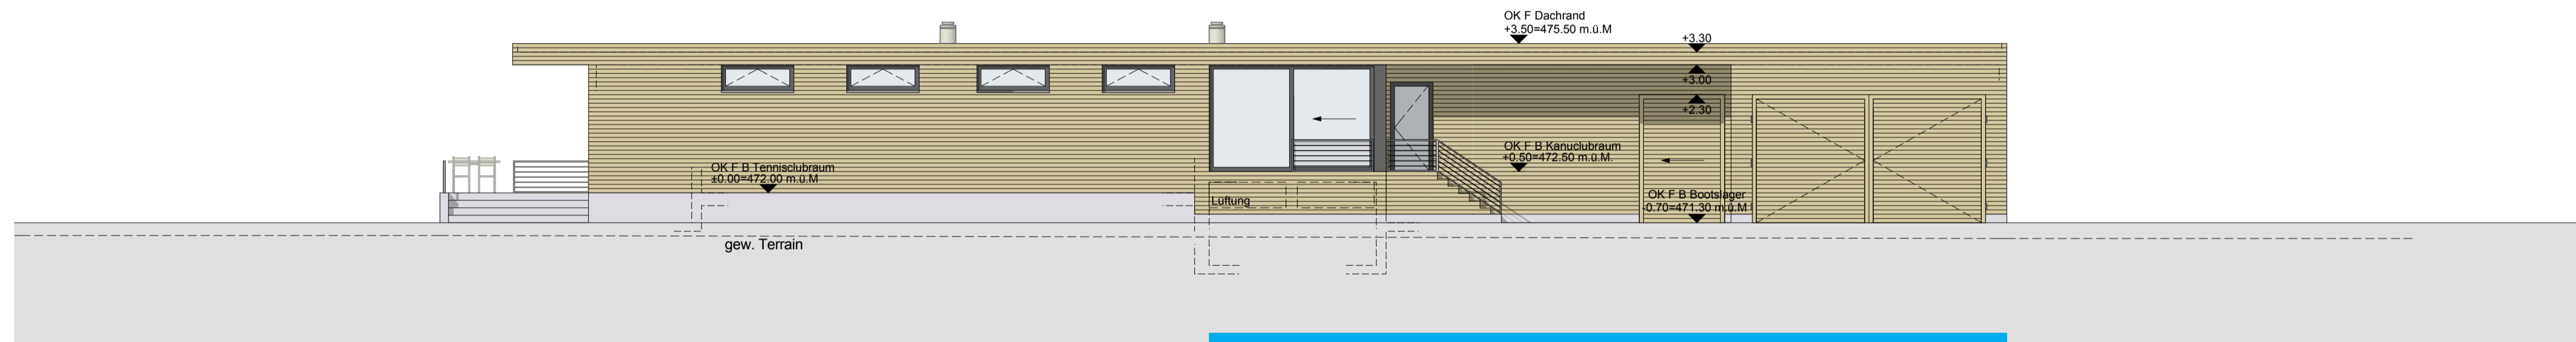

Südfassade KANUCLUB

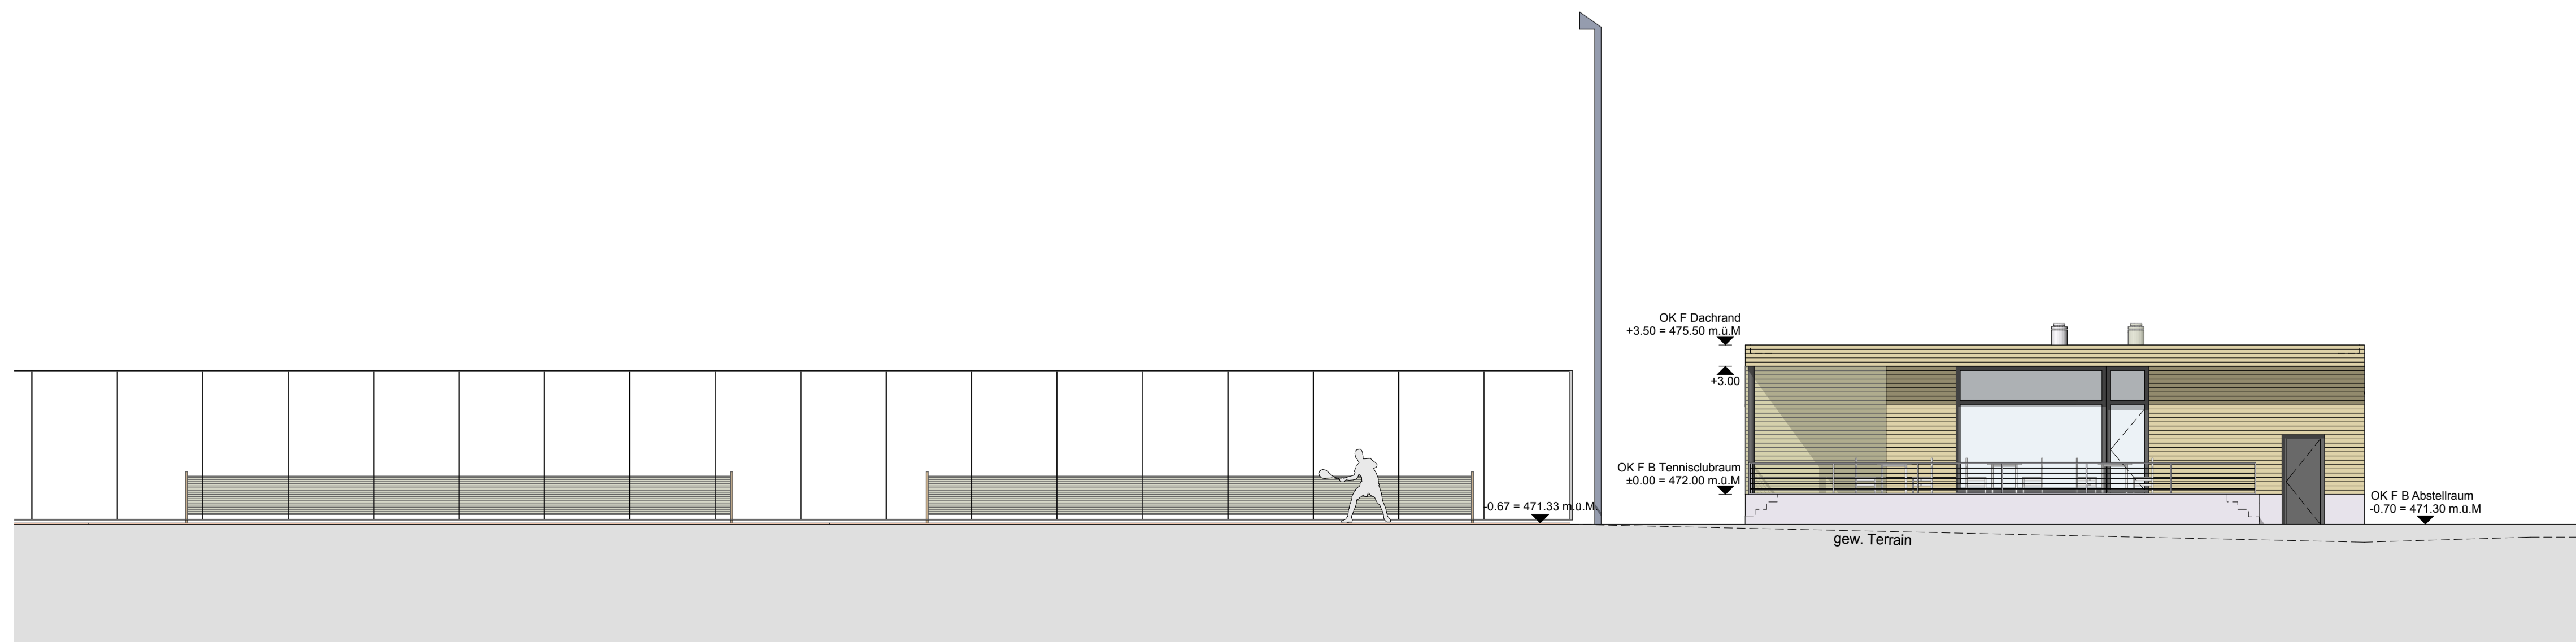

Westfassade



Visualisierung